




PIANTA PIANO CANTINA

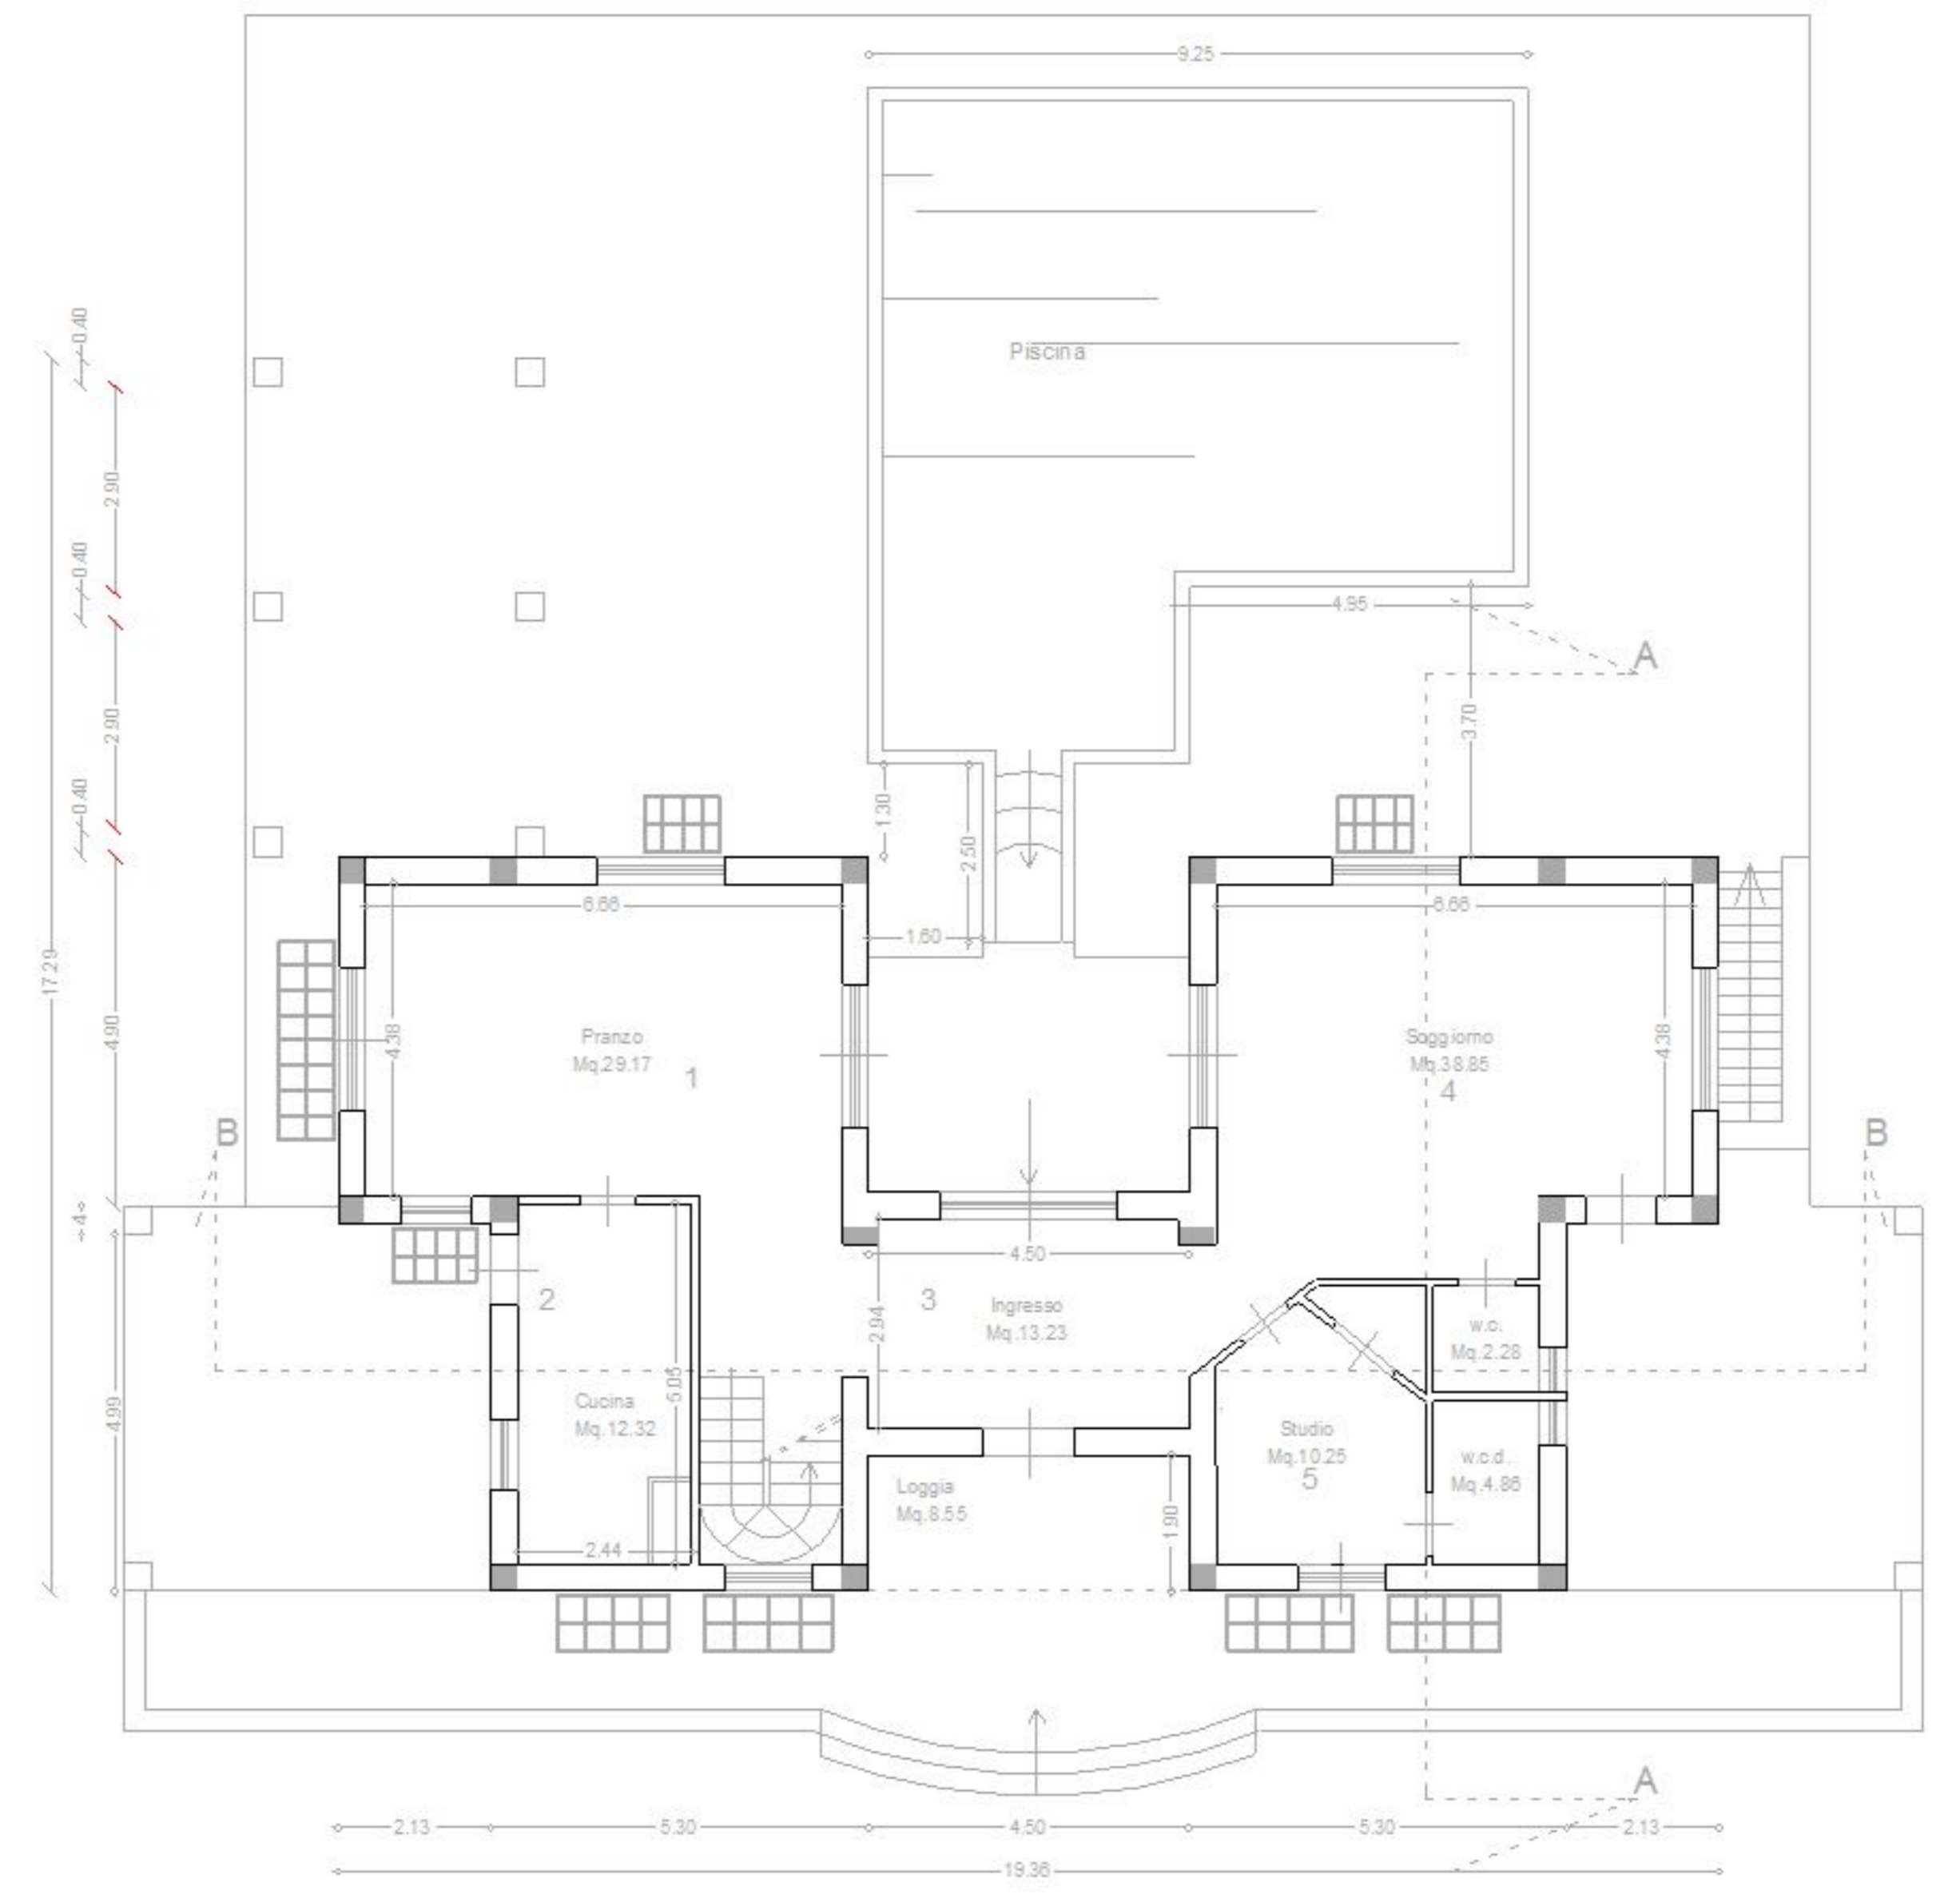


PIANTA PIANO TERRA

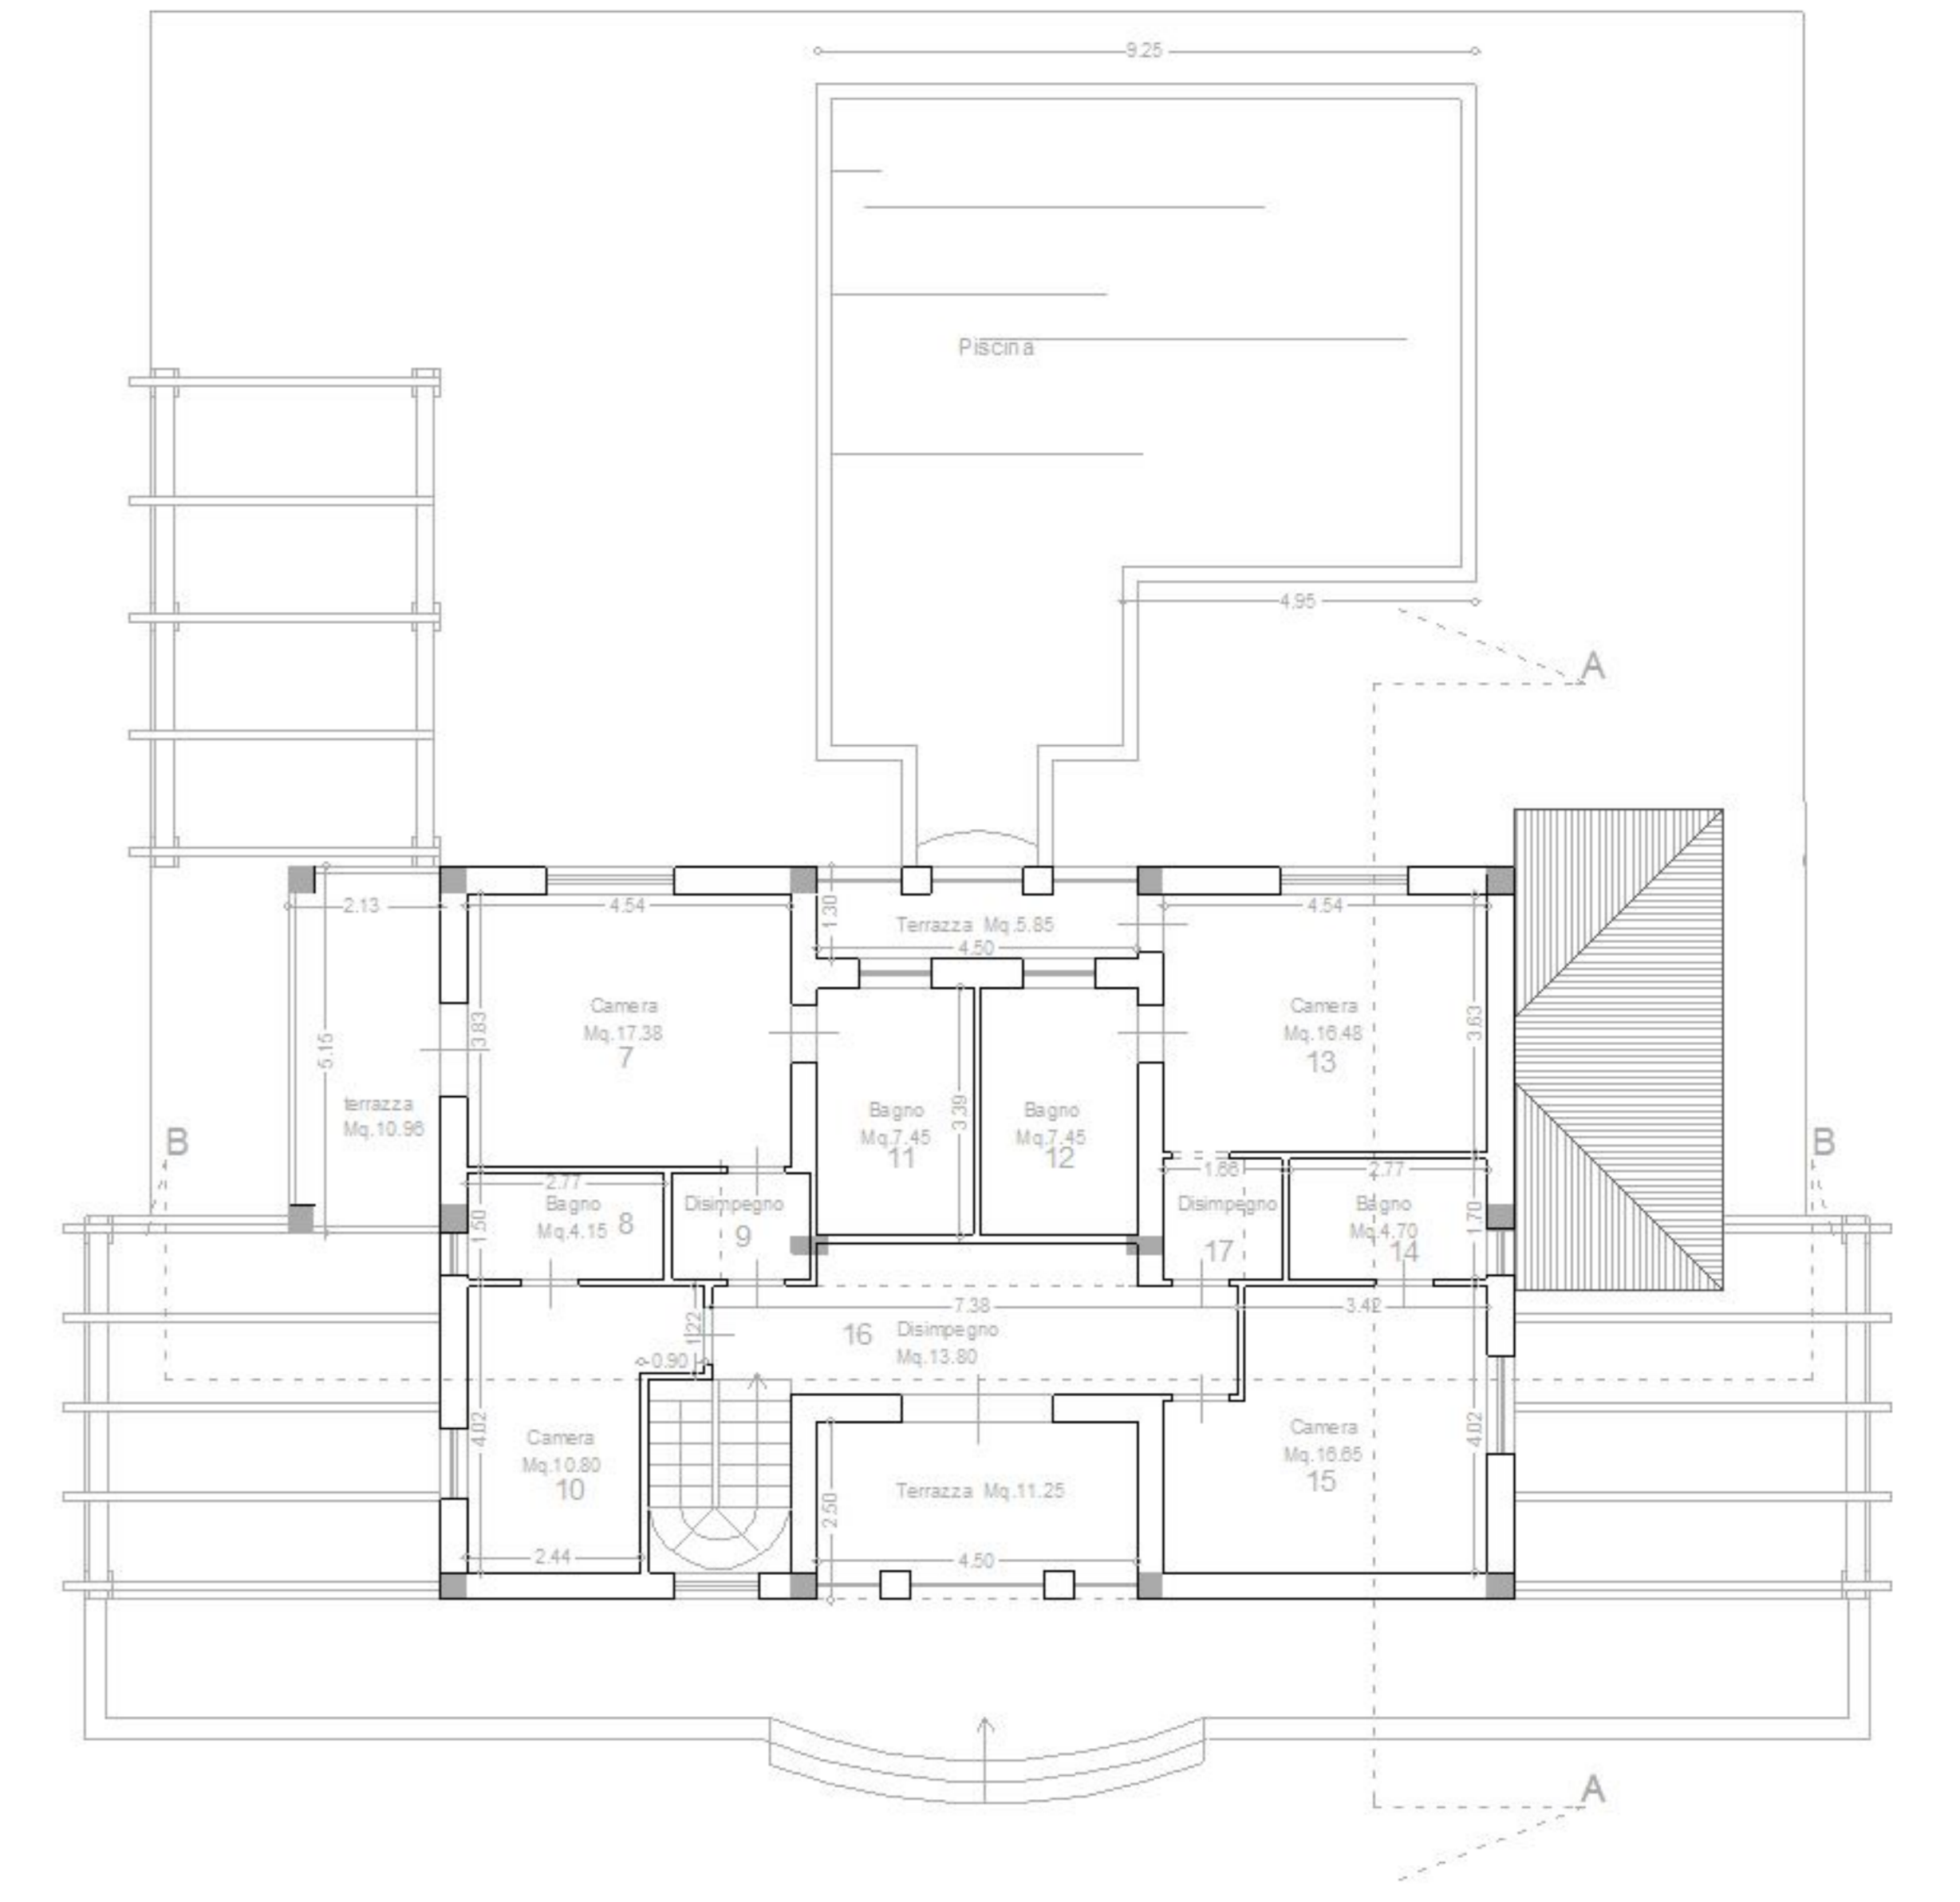

PIANTA PIANO PRIMO

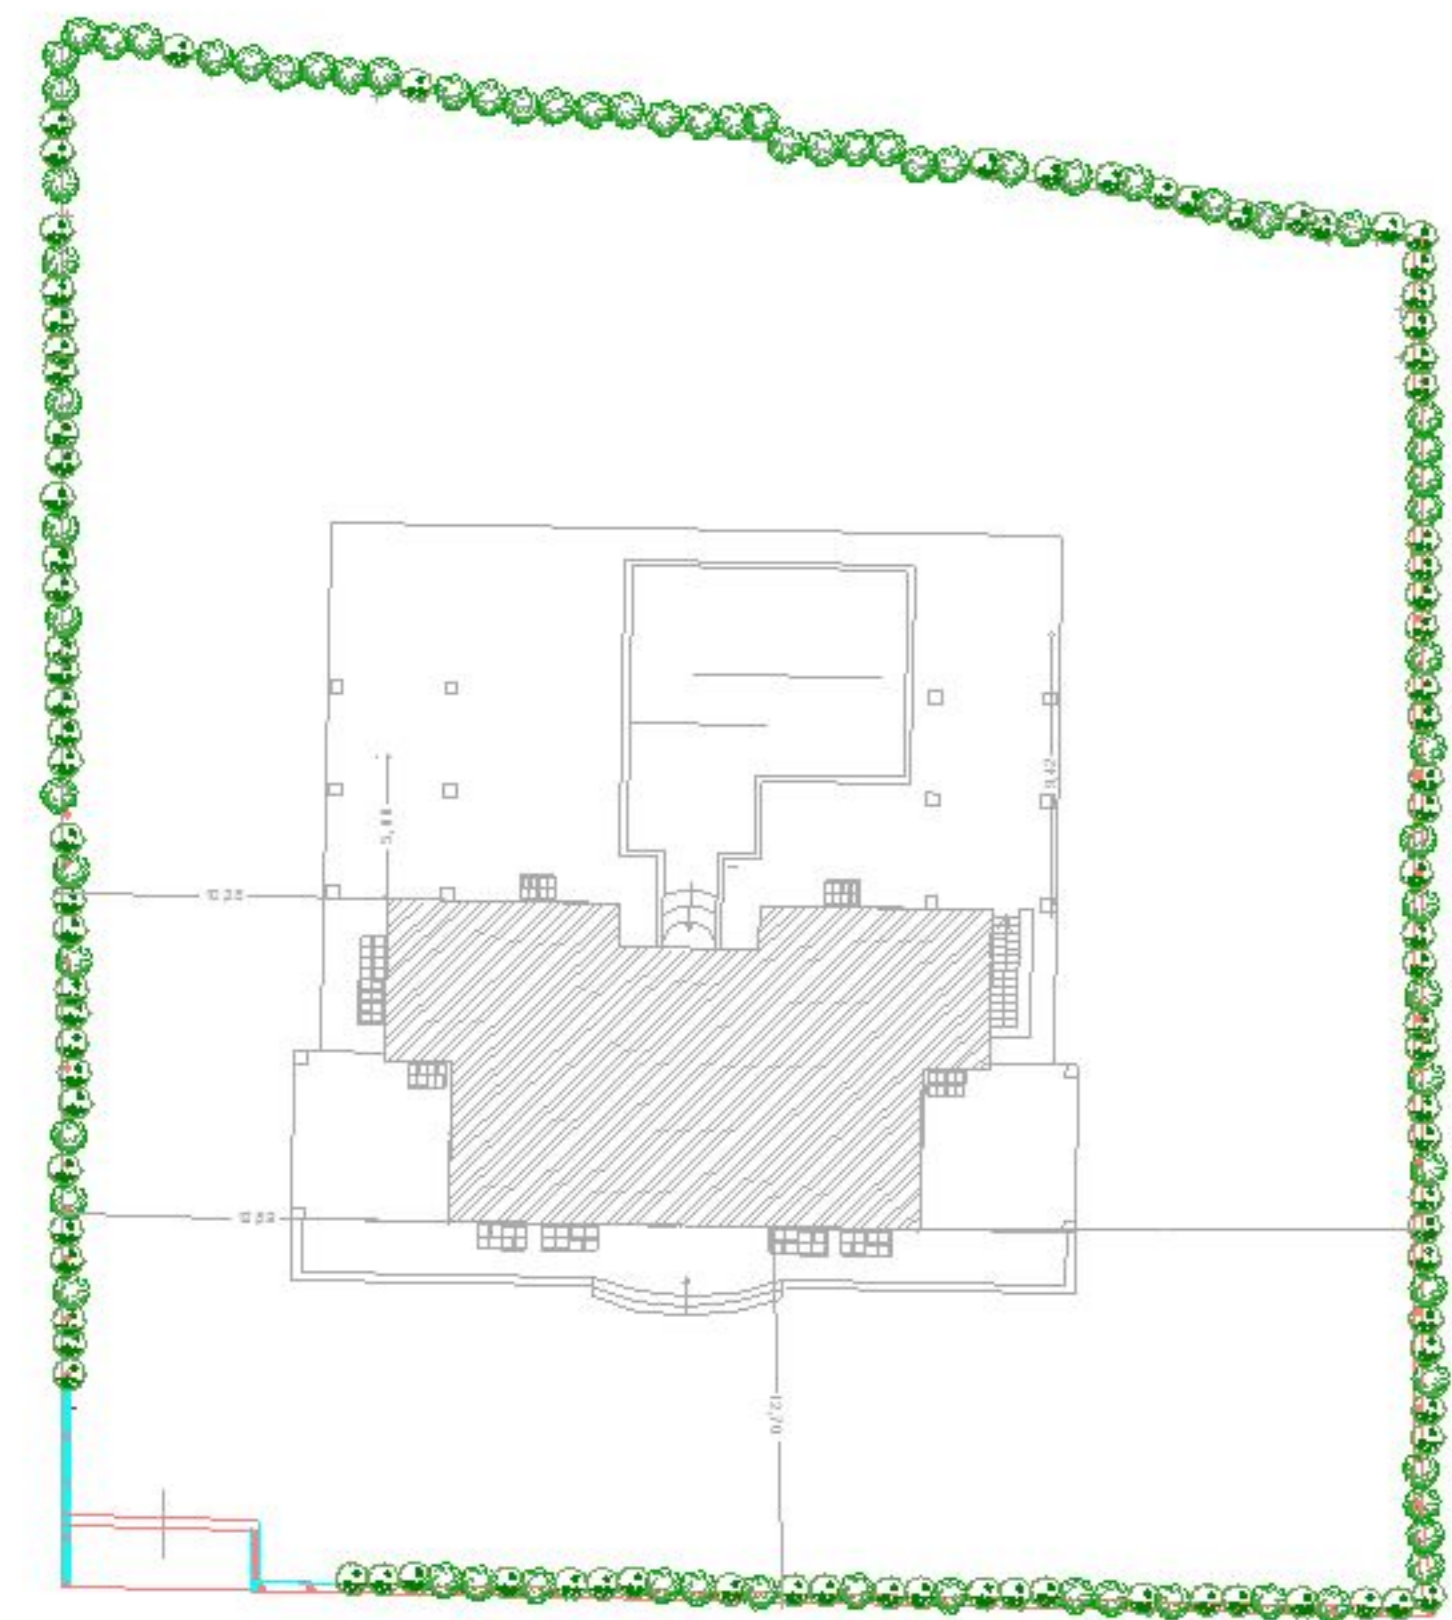

SEZIONE BB

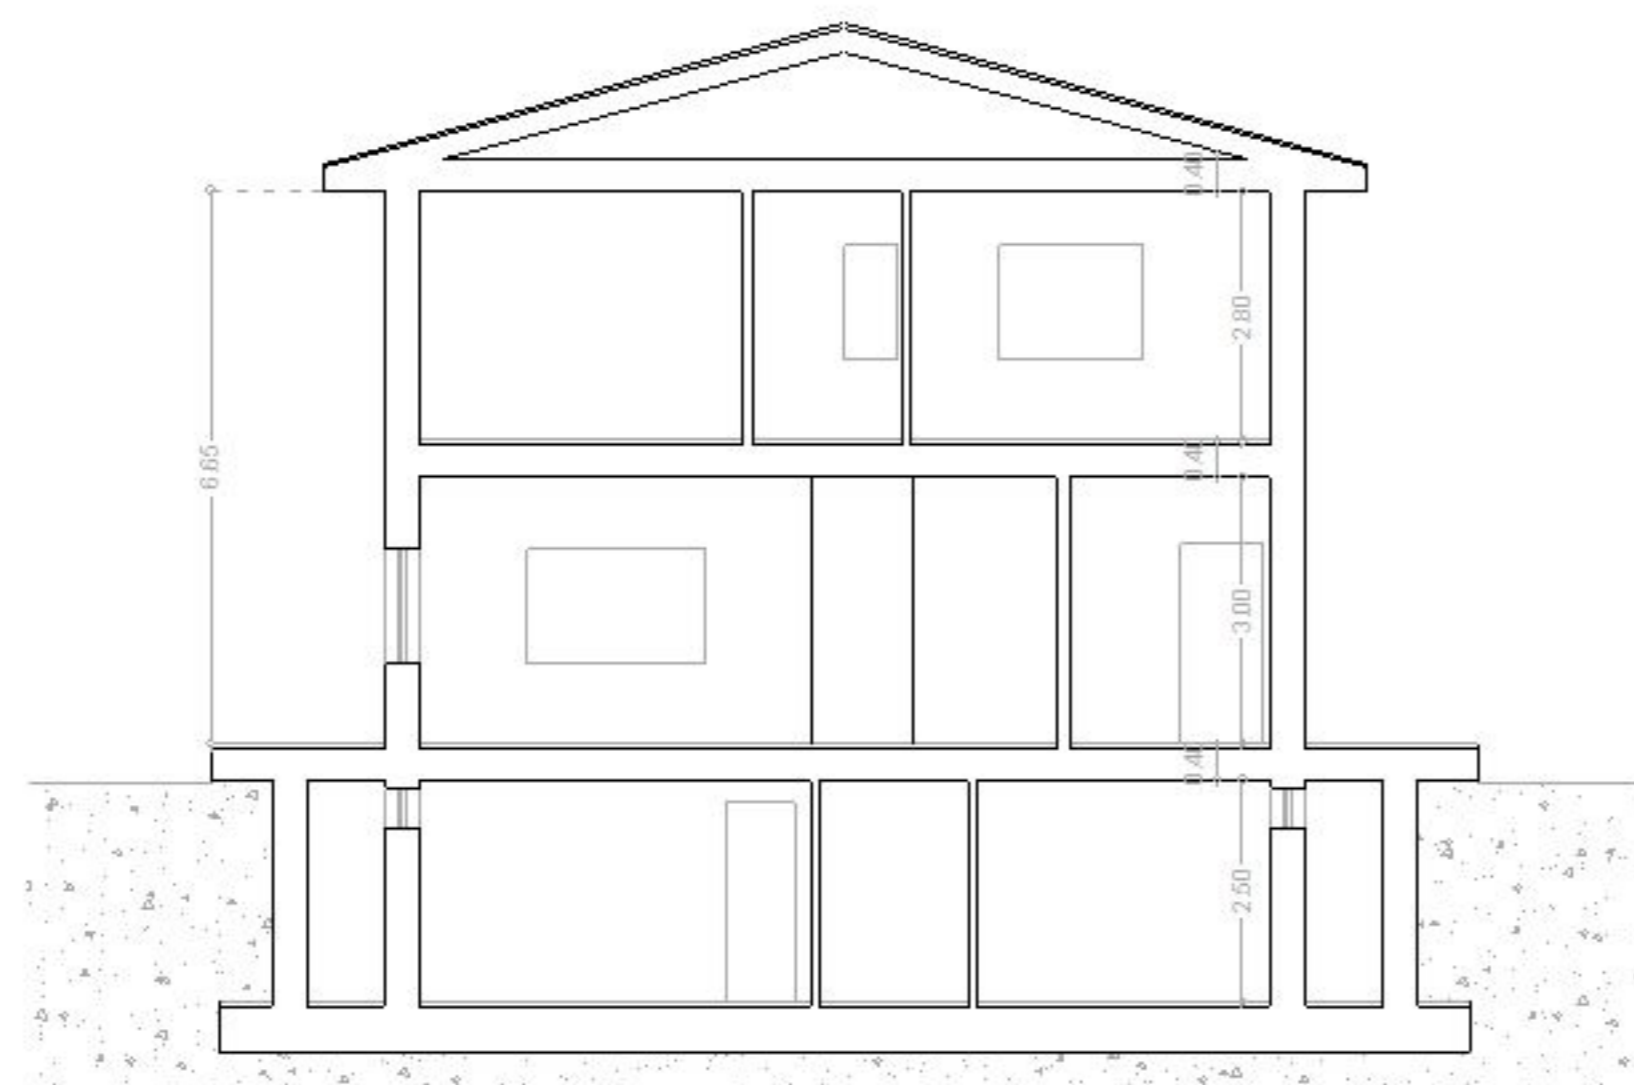

SEZIONE AA



PROSPETTO LATO MONTE



PROSPETTO LATO MARE



PROSPETTO LATO MASSA



PROSPETTO LATO VAREGGIO